


אל עיסאויה

תכניות מאושרת בשטח השכונה

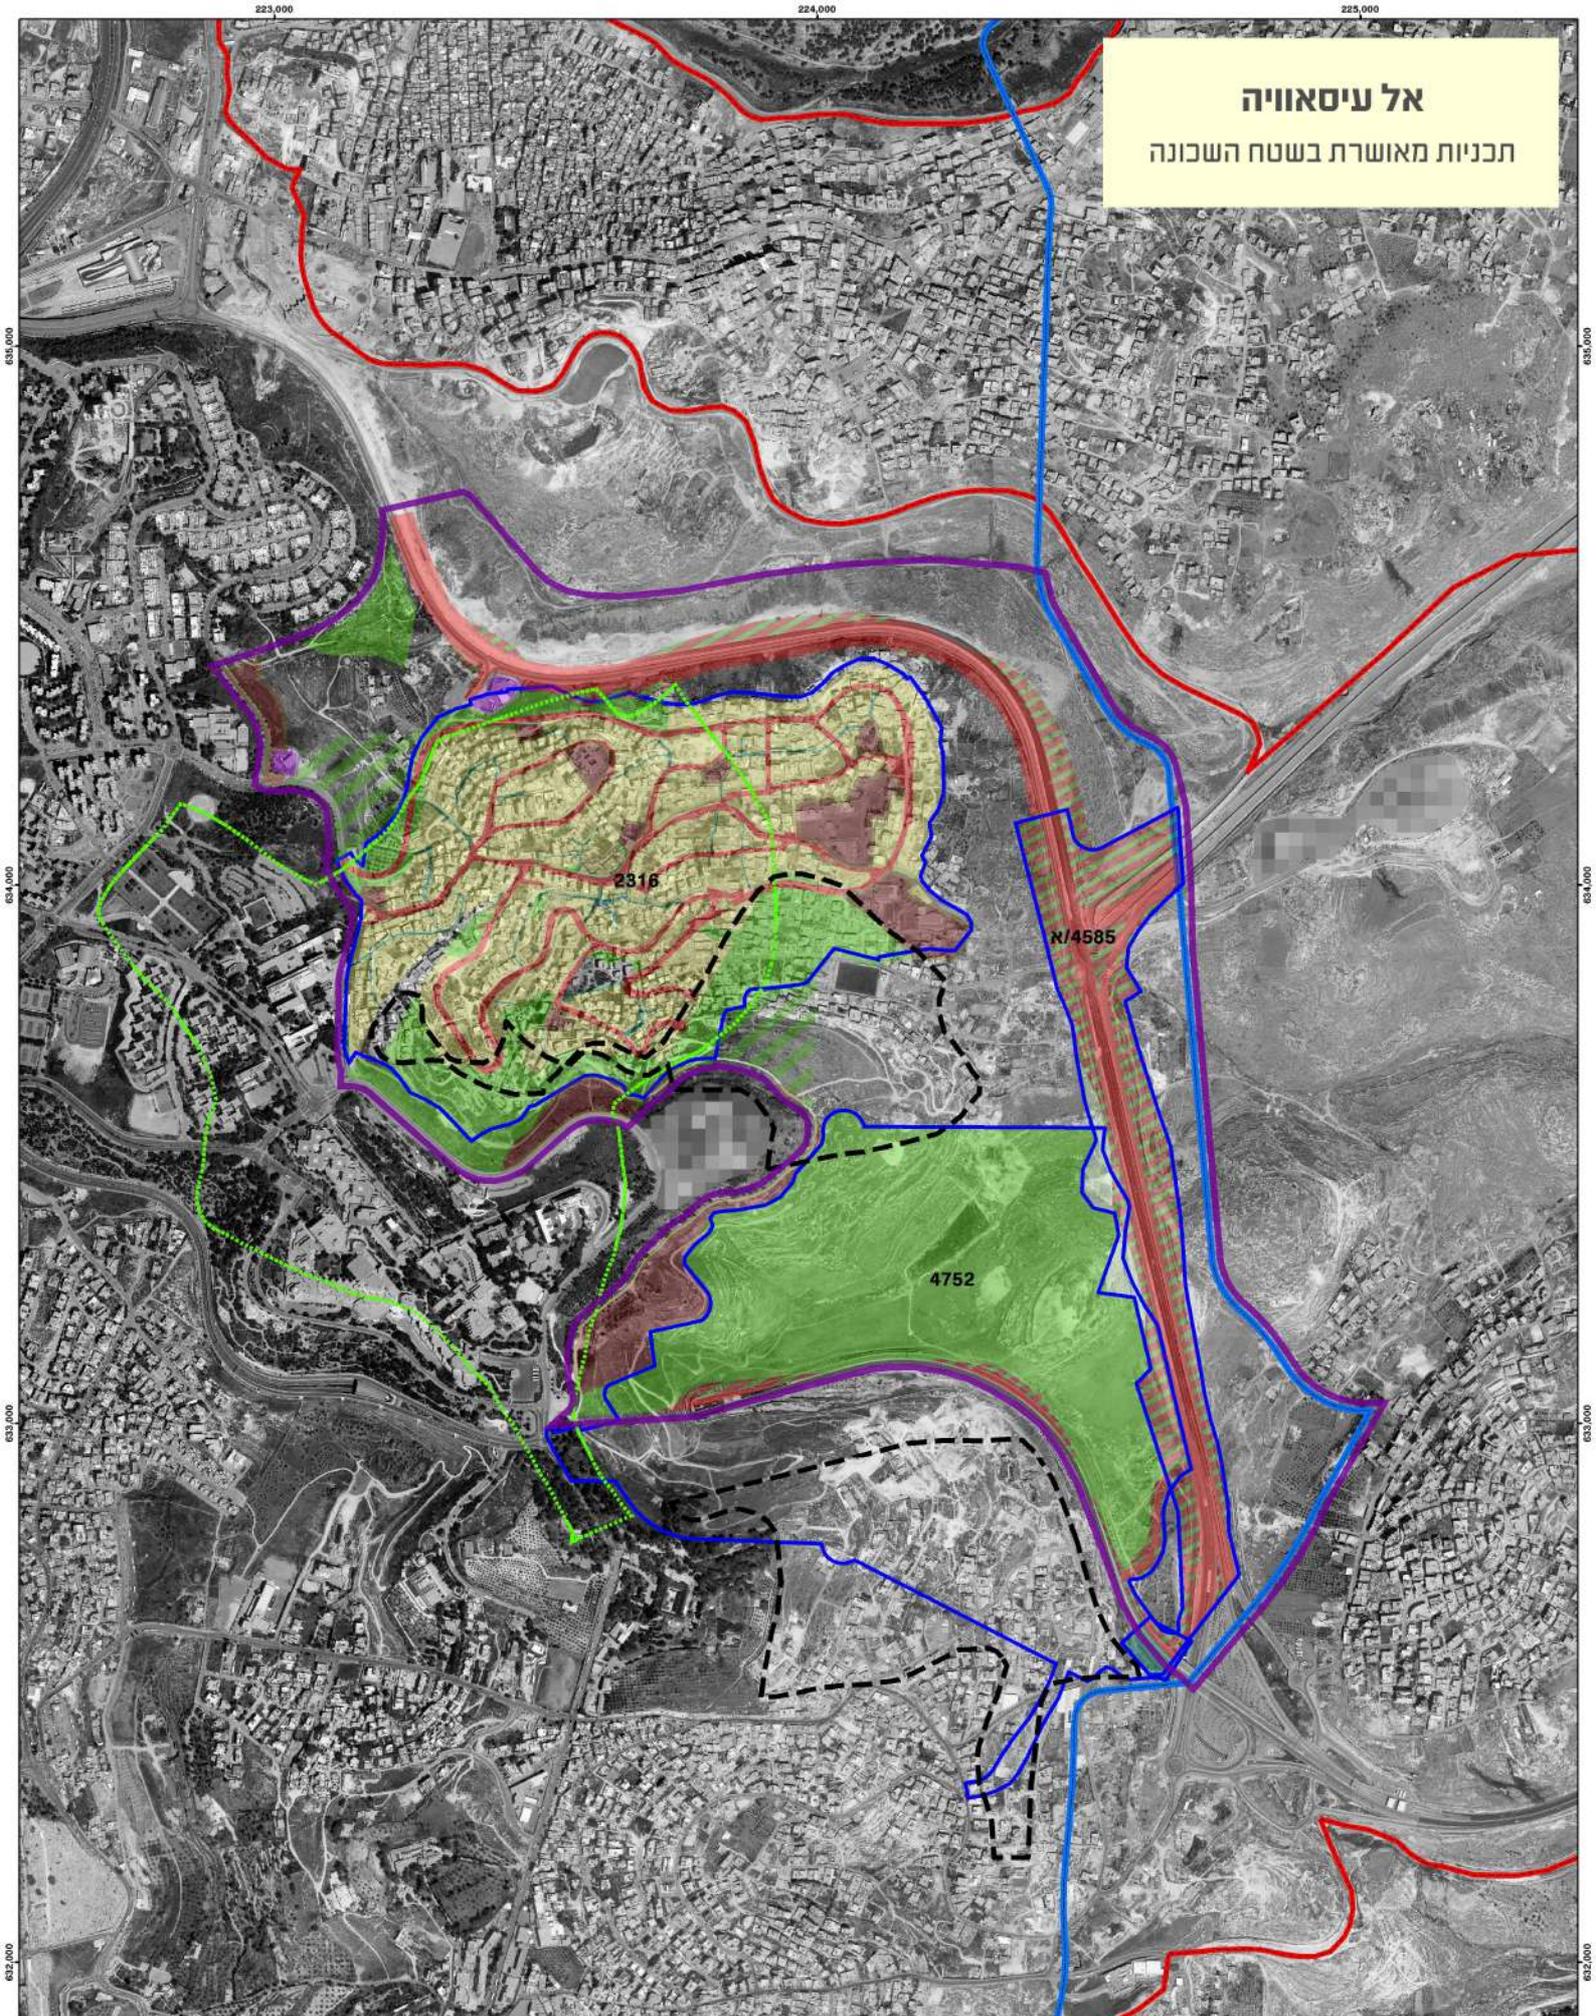

1:7,000



- | | | | | |
|--------------|-----------------------------------|--------------------|-----------------|------------------|
| מכשול ההפרדה | גבול שכונה | דרכים | שטח ציבורי פתוח | מגורים |
| גבול תכנית | הגבול המוניציפלי | דרך ואו טיפול נופי | שטח נוף פתוח | שטח למבנה ציבורי |
| הקו הירוק | שטח עירוני מוצע תכנית מתאר י-2000 | בית עלמין | גן לאומי | מתקן הנדסי |
| | | מעבר ציבורי | תחנת דלק | |

223,000

224,000

225,000